


- 1 UWK16
- 2 BWBA90-36
- 3 BUR30-36
- 4 BUR30-36
- 5 UWK16
- 6 BUR60-29
- 7 AW16-01
- 8 W30-02 /R
- 9 WR30-02
- 10 NV203
- 11 AW16-01
- 12 ADB2559
- 13 87717
- 14 17709
- 15 SPLV80

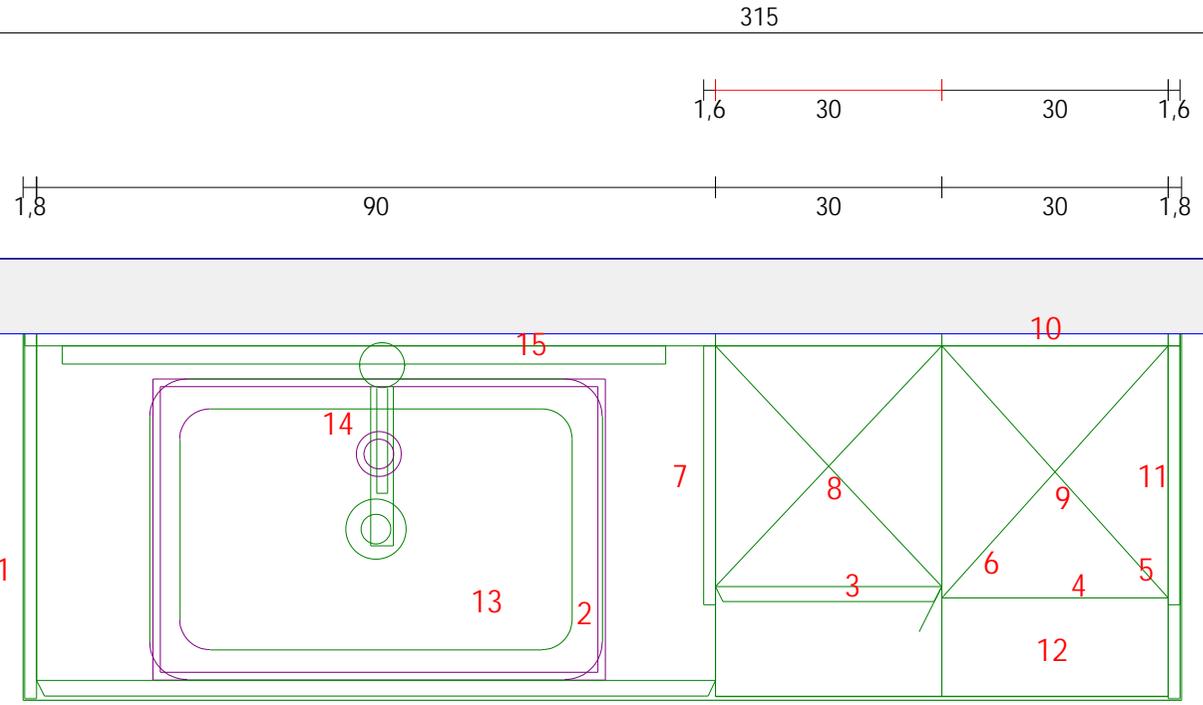

Diese Zeichnung ist unser geistiges Eigentum. Kopieren nicht gestattet. Computerzeichnung ohne Gewähr. Maße können leicht abweichen.

Ausstellung

Grundriss Maßstab 1 : 10
 Planung MK2019002
 Kommission Bad dunkel
 Fachberater Elke van Dijck
 Datum 16.08.2023

Tischlerei und Küchenstudio Anton Janssen Inh. Gerd Jansser
 26632 Ihlow, Ostende 12
 Tel. 04941/10640



Tischlerei und Küchenstudio Anton Janssen - Ostende 12 - 26632 Ihlow-Ludwigsdorf