


— = Sockelverlauf

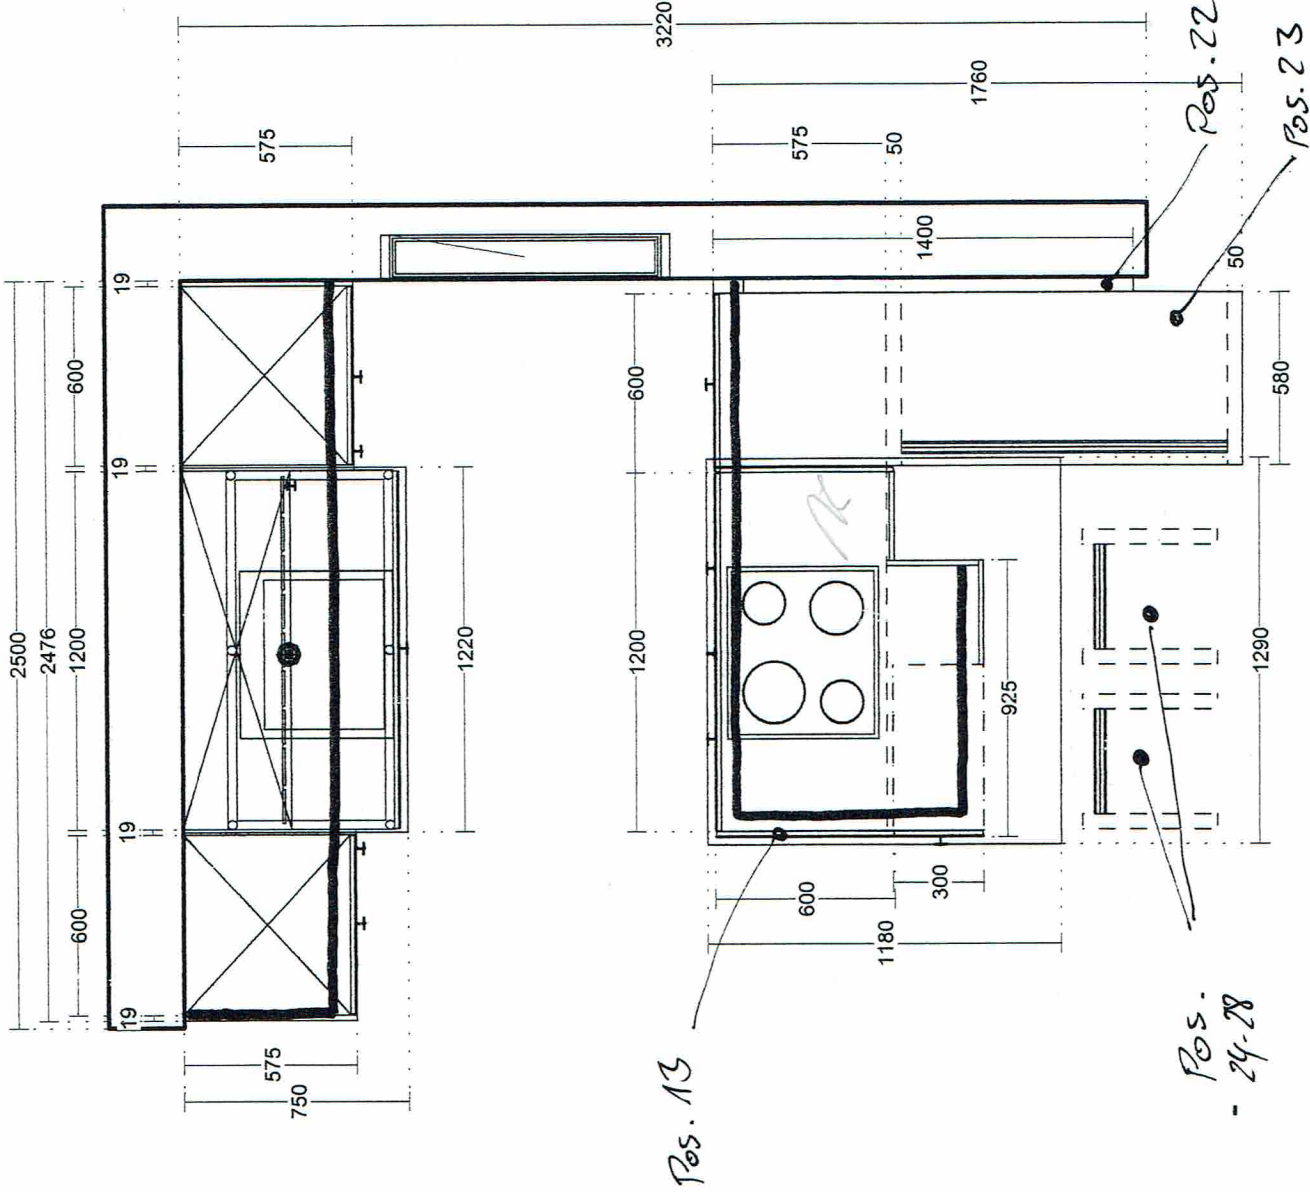

MZ-KüchenDesign Lorcher Str. 41 D-73547 Lorch-Waldhausen 07172-2420	Kommission: Hr. MK 1 Dateiname: MK 1 Datum: 23.10.2007 Maßstab: 1:25	Hersteller: Ballerina Küchen 2006/2007 Programm: 6115 Modell XL 6115 saharafarbig Griff: K077 Knebel-Knopf Edelstahl APL-Farbe: 5447 Alorn after eight	Ansicht: Grundriss Zeichnungen dienen nur der grafischen Ansicht. Änderungen der Frontaufteilung herstellerbedingt vorbehalten.
--	---	---	--