

380

90

60

60

45

125

6 UTE90

7 GSB60-I

8 SPU60

9 50100220

10 17787

11 UA45

12 GLO2A-02

13 G123A-02

14 HPK20-02

16 W2TP90-02

17 WG60-02

18 WG60-02

19 W45-02

20 NV52

21 NV52

Angenommene Deckenhöhe

250

Oberkante Hoch-/  
Hängeschränk-Korpus

214,7

Unterkante  
Hängeschränk-Korpus


142,6

Arbeitshöhe

90,8

Sockelhöhe

15

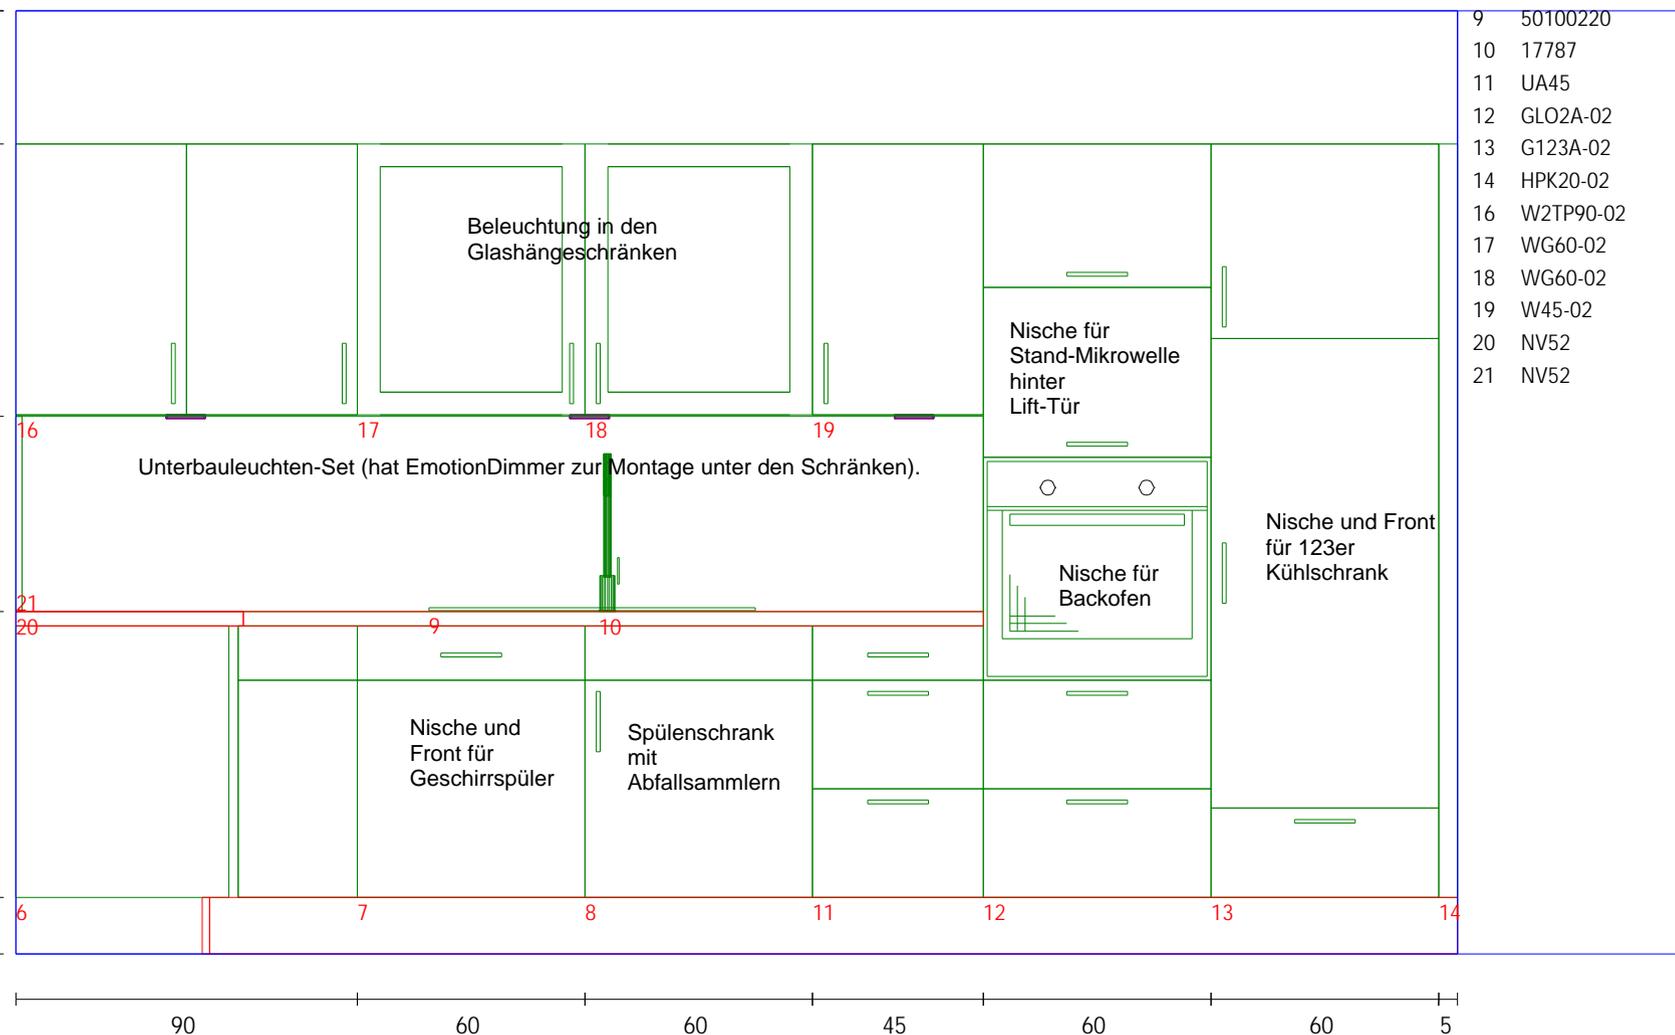

Diese Zeichnung ist unser geistiges Eigentum. Kopieren nicht gestattet. Computerzeichnung ohne Gewähr. (Maße können evtl. leicht abweichen.)

## Ausstellung

Frontansicht Maßstab 1 : 20

Planung MK2019001+2

Kommission Touch

Fachberater Elke van Dijck

Datum 30.08.2023

Tischlerei und Küchenstudio Anton Janssen Inh. Gerd Jans

26632 Ihlow, Ostende 12

Tel. 04941/10640