


Schmidener Küchenstudio Holder GmbH
 Butterstraße 11
 70736 Fellbach
 Fachberater: Tony Vorhagen, Telefon: 0711/514021,
 Telefax: 0711/514025, E-Mail: t.vorhagen@schmidener-kuechenstudio.de

Grundriss
 Kommission 7822/7

24.01.2024

Kundennummer 6964

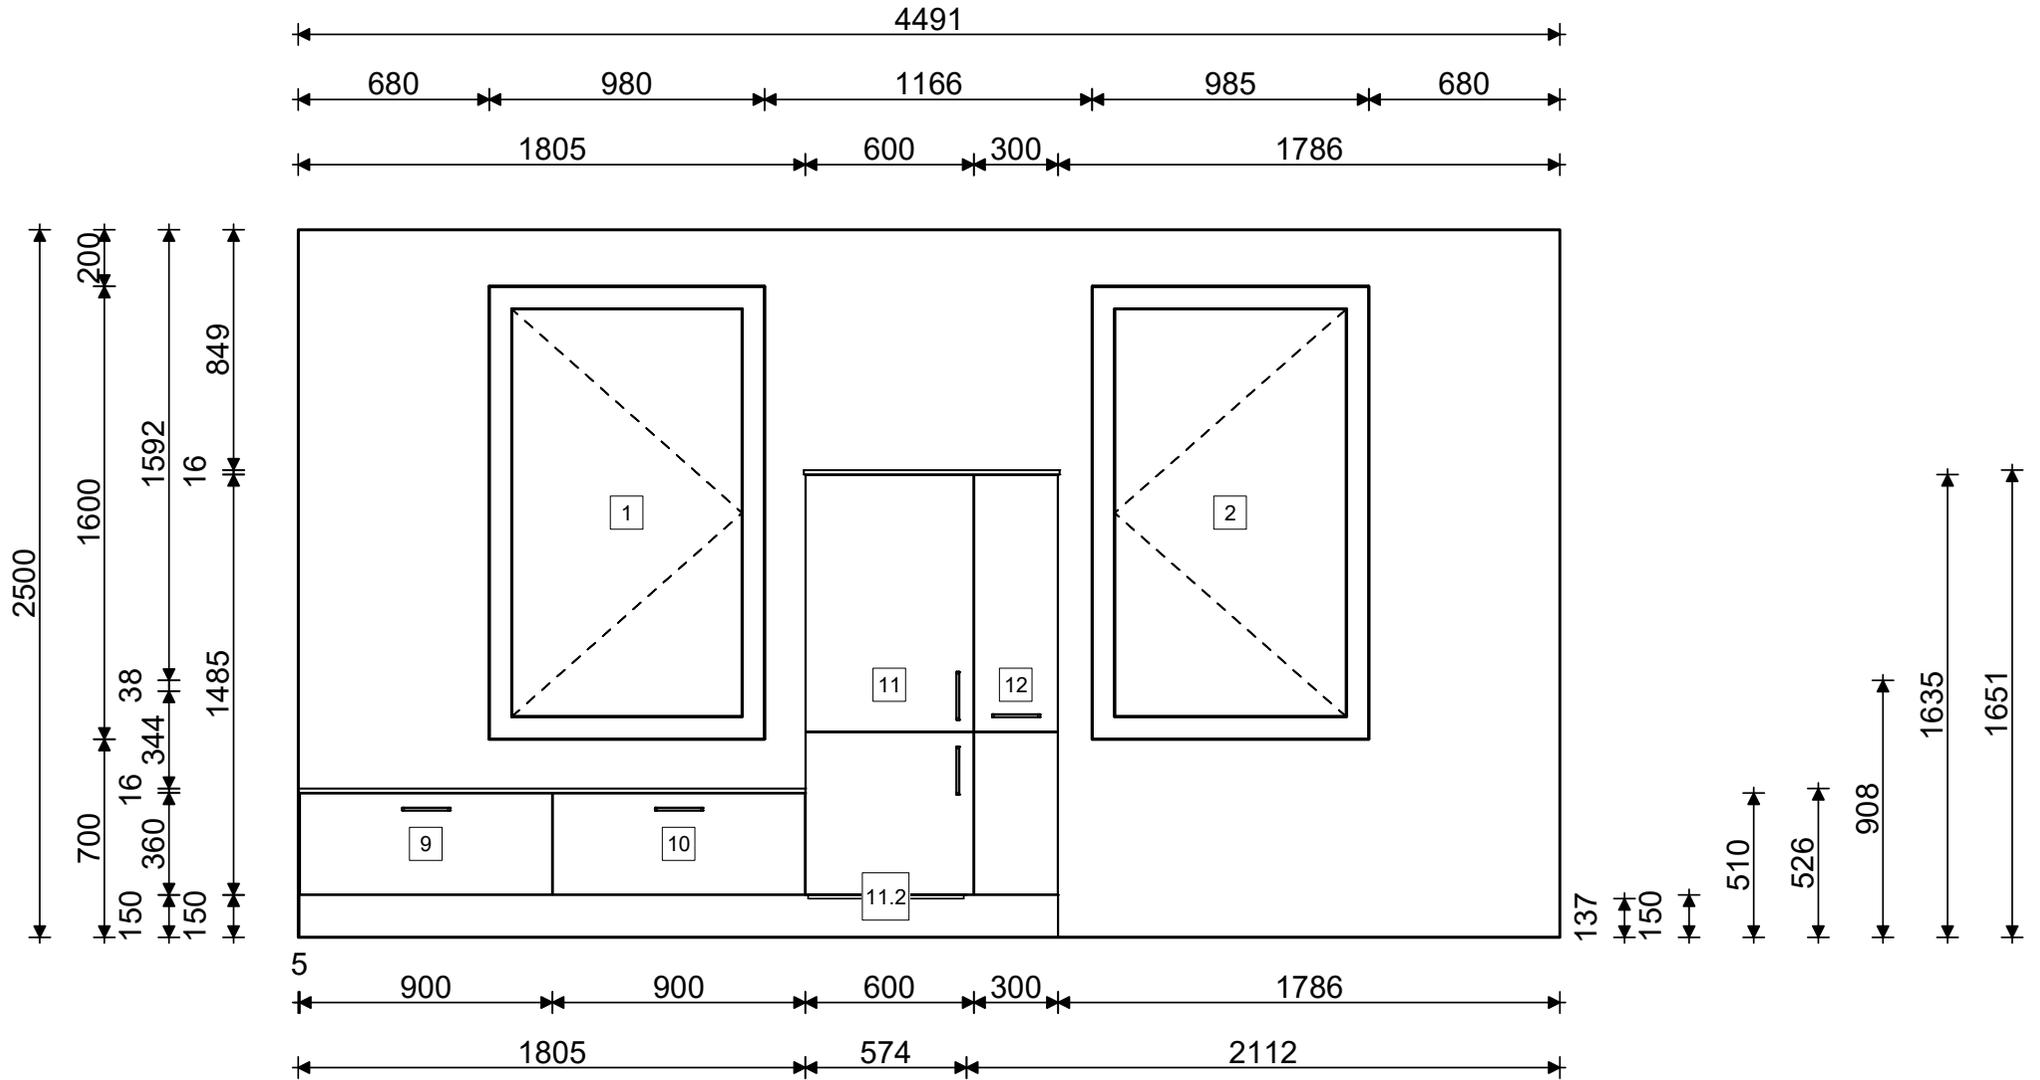

Schmidener Küchenstudio Holder GmbH
 Butterstraße 11
 70736 Fellbach
 Fachberater: Tony Vorhagen, Telefon: 0711/514021,
 Telefax: 0711/514025, E-Mail: t.vorhagen@schmidener-kuechenstudio.de

Frontansicht 3
 Kommission 7822/7

24.01.2024

Kundennummer 6964